

ΕΦΗΜΕΡΙΣ ΤΗΣ ΚΥΒΕΡΝΗΣΕΩΣ
ΤΗΣ ΕΛΛΗΝΙΚΗΣ ΔΗΜΟΚΡΑΤΙΑΣ

ΕΝ ΑΘΗΝΑΙΣ ΤΗ 14 ΑΥΓΟΥΣΤΟΥ 1981 | ΤΕΥΧΟΣ ΤΕΤΑΡΤΟΝ | ΑΡΙΘΜΟΣ ΦΥΛΛΟΥ 426

ΠΕΡΙΕΧΟΜΕΝΑ

ΠΟΛΕΟΔΟΜΙΑ

ΑΠΟΦΑΣΕΙΣ

ΑΝΑΚΟΙΝΩΣΕΙΣ

ΠΟΛΕΟΔΟΜΙΑ

ΑΠΟΦΑΣΕΙΣ

Ἀριθ. ΤΠ οἰκ. 2938 (1)

Περὶ ἀναγνωρίσεως ἰδιωτικῆς ὁδοῦ (Παρόδου Μυτιλήνης) στὸ Ο.Τ. 20 σχεδίου πόλεως Βεροίας, ὅτι προϋπάρχει τοῦ ἔτους 1923 καὶ διατηρήσεώς της.

Ο ΝΟΜΑΡΧΗΣ ΗΜΑΘΙΑΣ

Ἔχοντας ὑπόψη:

1. Τὶς διατάξεις τῆς παραγράφου 4 τοῦ ἄρθρου 20 τοῦ ἀπὸ 17.7.1923 Ν. Δ/τος «περὶ σχεδίων πόλεων, κωμῶν καὶ συνοικισμῶν τοῦ Κράτους καὶ οἰκοδομῆς αὐτῶν» (ΦΕΚ 226 Α/16.8.1923).

2. Τὶς διατάξεις τοῦ Ν. 3200/1955 «περὶ διοικητικῆς ἀποκεντρώσεως» (ΦΕΚ 97 Α'), ὅπως συμπληρώθηκαν μὲ τὸ ὑπ' ἀριθ. 532/1970 Ν. Δ/γμα «περὶ συμπληρώσεως τῶν διατάξεων περὶ διοικητικῆς ἀποκεντρώσεως» (ΦΕΚ 103 Α').

3. Τὶς διατάξεις τοῦ Β. Δ/τος 712/1970, ποὺ ἐκδόθηκε σ' ἐκτέλεση τοῦ Ν.Δ. 532/1970, ὅπως συμπληρώθηκε καὶ τροποποιήθηκε μὲ τὰ Β. Δ/τα 677/1971 καὶ 198/1972.

4. Τὴν ἀπὸ 16.3.1981 αἴτηση τοῦ Φωτίου Χατζηγιάννη τοῦ Κων/νου, κατοίκου Βεροίας, σχετικὰ μὲ τὴν ἀναγνώριση ὅτι προϋπάρχει τοῦ ἔτους 1923 καὶ διατηρήσεως παρόδου παρὰ τὴν ὁδὸ Μυτιλήνης καὶ στὸ Ο.Τ. 20 τοῦ ἐγκεκριμένου σχεδίου πόλεως Βεροίας.

5. Τὸ ἀριθ. 36837/30 Νοεμβρίου 1930 Πρωτόκολλο ἐκτιμήσεως καὶ παραδόσεως οἰκήματος τῆς τέως Ἐπιτροπῆς Ἀποκαταστάσεως Προσφύγων στὸ ὁποῖο τὸ πρὸς ἀνατολὰς ἀπεικονιζόμενο ὅριο «δρόμος» εἶναι ἡ ἐν λόγῳ πάροδος.

6. Τὸ ἀριθ. 36838/30 Νοεμβρίου 1930 Πρωτόκολλο ἐκτιμήσεως καὶ παραδόσεως οἰκήματος τῆς τέως Ἐπιτροπῆς Ἀποκαταστάσεως Προσφύγων στὸ ὁποῖο τὸ πρὸς ἀνατολὰς ὅριο εἶναι ἡ ὑπόψη πάροδος.

7. Τὸ διάγραμμα τῆς διανομῆς 1971 πόλεως Βεροίας τῆς Τοπογραφικῆς Ὑπηρεσίας τοῦ Ὑπουργείου Γεωργίας στὸ ὁποῖο ἀπεικονίζεται ἡ πάροδος στὴν ὁδὸ Μυτιλήνης.

8. Τὸ τοπογραφικὸ διάγραμμα τοῦ Τεχν. Πολιτικοῦ Μηχανικοῦ Λαζάρου Θεοδωρίδη, στὸ ὁποῖο ἔχει ἀποτυπωθῆ ἡ πάροδος Μυτιλήνης καὶ τὰ οἰκόπεδα τῆς περιοχῆς μεταξὺ τῶν ὁποίων καὶ οἱ δύο τυφλὲς ἰδιοκτησίες (2) καὶ (3) ποὺ ἔχουν πρόσωπο στὴν πάροδο αὐτή.

9. Τὴ σύμφωνη γνωμοδότηση τοῦ Νομαρχιακοῦ Συμβουλίου Δημοσίων Ἔργων ὅπως διατυπώνεται στὸ ἀριθ. 6/4/27.5.81 Πρακτικό του, μὲ τὴν ὁποία ὁμόφωνα ἀποφαίνεται ὑπὲρ τῆς ἀναγνωρίσεως ὅτι προϋπάρχει τοῦ 1923 καὶ διατηρήσεως, ὅπως ἔχει τῆς παρόδου στὴν ὁδὸ Μυτιλήνης στὸ Ο.Τ. 20 στὴ Βέροια, ἀποφασίζουμε:

Ἀναγνωρίζουμε ὅτι ἡ ἰδιωτικὴ ὁδὸς (Πάροδος Μυτιλήνης) στὸ Ο.Τ. 20 τοῦ ἐγκεκριμένου σχεδίου πόλεως Βεροίας ἔχει σχηματισθεῖ πρὶν ἀπὸ τὴν ἰσχὺ τοῦ Ν. Δ/τος τῆς 17.7.1923 καὶ τὴ χαρακτηρίζουμε ὡς διατηρητέα ὅπως εἰδικότερα ἀπεικονίζεται στὸ τοπογραφικὸ διάγραμμα ποὺ συνοδεύει τὴν ἀπόφαση αὐτή.


Ἡ παροῦσα ἀπόφαση νὰ δημοσιευθεῖ στὴν Ἐφημερίδα τῆς Κυβερνήσεως.

Βέροια, 1 Ἰουνίου 1981

Ὁ Νομάρχης
ΓΕΩΡΓΙΟΣ ΓΙΑΝΝΑΚΟΠΟΥΛΟΣ

ΤΟΠΟΓΡΑΦΙΚΟΝ ΔΙΑΓΡΑΜΜΑ ΟΙΚΟΠΕΔΩΝ ΣΤΟ Ο.Τ. 20 ΠΟΛΕΩΣ ΒΕΡΟΙΑΣ

ΚΛ. 1:500

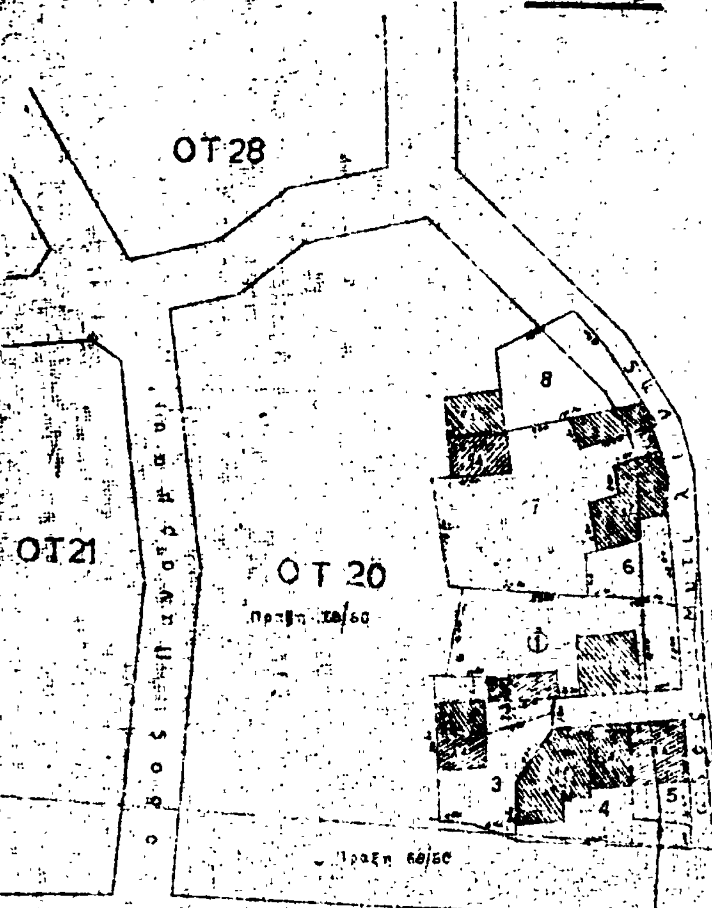


Τό παρόν τοπογραφικόν διάγραμμα συνεθεώρη την ύπ' αριθ. Τ.Π. οίκοδεν 2938/1-6-1981 απόφαση Νομάρχου Ημαθίας. —

Παναγιώτης Λ. Πουλάρας

ΠΙΝΑΞ · ΦΕΡΟΜΕΝΩΝ · ΙΔΙΟΚΤΗΤΩΝ	
1	Χη. Γιαννης Φωτιος
2	Καραγαβοιηλίδης Ιπποκράτης
3	Καπετανακης Σαββας
4	Ντινας Δημητριος
5	Τσιφαρτζη Ελλισαβετ
6	Αφοι Χη. Ιωαννιδη
7	Χη. Ιωαννιδης Σεραφειμ
8	Γιαβρογλου Γεωργιος


Ο ΣΥΝΤΑΞΑΣ

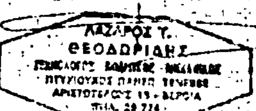

ΕΛΕΓΘΗ
Από απόψεως Τεχνούσης Δημοτουίας
Βέροια 13 Μαΐου 1981

Παναγιώτης Λ. Πουλάρας

ΕΘΕΩΡΗΘΗ
Η Προϊσταμένη ΤΠ-ΠΣ Ημαθίας

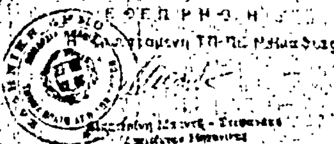

Ἀριθ. 1345 (2)

Περὶ ἀναγνωρίσεως ὁδοῦ Κ. Παλαμᾶ στὸ Ἀμύνταιο ὅτι προϋπάρχει τοῦ 1923 καὶ χαρακτηρισμοῦ της ὡς διατηρητέας.

Ο ΝΟΜΑΡΧΗΣ ΦΛΩΡΙΝΗΣ

Σύμφωνα μὲ τὶς διατάξεις:

1. Τοῦ ἀπὸ 17.7.1923 Ν.Δ. «περὶ σχεδίων πόλεων, κωμῶν καὶ συνοικισμῶν τοῦ Κράτους καὶ ἀνεγέρσεως αὐτῶν».
2. Τοῦ Β.Δ. 712/1970, ὅπως τροποποιήθηκε μὲ τὰ 677/1971 καὶ 198/1972 Β.Δ.
3. Τοῦ Ν. 3200/1955 «περὶ διοικητικῆς ἀποκεντρώσεως», ὅπως συμπληρώθηκε μεταγενέστερα μὲ τὰ Ν.Δ. 532/1970, Β.Δ. 712/1970, Β.Δ. 677/1971 καὶ Β.Δ. 198/1972.
4. Τὶς διατάξεις τοῦ Ν. 1032/1980 «περὶ συστάσεως Ὑπουργείου Χωροταξίας, Οἰκισμοῦ καὶ Περιβάλλοντος».
5. Τὸ Ν. 947/10.7.1979 «περὶ οἰκιστικῶν περιοχῶν».
6. Τὸ Ν. Δ/γμα 8/9.6.73 «περὶ ΓΟΚ».
7. Τὸ Δ/γμα ἀπὸ 31.10.1950 (ΦΕΚ 261 Α/9.11.1950) ποὺ ἐγκρίνει τὸ ρυμοτομικὸ τοῦ Ἀμυνταίου, ὅπως συμπληρώθηκε μεταγενέστερα, ὅπου φαίνεται ἡ ὁδὸς Κ. Παλαμᾶ.
8. Τὴν ἀπὸ 11.5.81 γνωμοδότηση τοῦ Ν.Σ.Δ.Ε. Ν. Φλωρίνης (συνεδρία 7η, πράξη 45η).
9. Τὴν ἀπὸ 23.9.80 αἴτηση τῆς Ἀναστασίας Μπόζα, γιὰ τὴν ἀναγνώριση τῆς ὁδοῦ Κ. Παλαμᾶ ὡς προϋφισταμένης κ.λ.π.».
10. Τὸ ὑπ' ἀριθ. 1967/11.3.1954 συμβόλαιο ἀγοραπωλησίας τοῦ Συμβολαιογράφου Ἀμυνταίου Νικολάου Θ. Βράγκου καὶ ἡ ὑπ' ἀριθ. 10884/26.9.1980 δήλωση ἀποδοχῆς κληρονομίας τῆς Συμβολαιογράφου Θεσσαλονίκης Χρυσάνθης Γ. Τσίτση—Μεϊμάρογκου, ἀποφασίζουμε:


Ἀναγνωρίζουμε ὅτι ἡ ὁδὸς Κ. Παλαμᾶ στὸ Ἀμύνταιο ὑπάρχει νομίμως πρὶν ἀπὸ τὸ ἔτος 1923, καὶ τὴ χαρακτηρίζει ὡς διατηρητέα.

Ἡ ὁδὸς αὐτὴ φαίνεται στὸ τοπογραφικὸ διάγραμμα τοῦ μηχανικοῦ Ἀλεξάνδρου Ἀλεξανδρίδη, ἐντὸς τοῦ οἰκοδομικοῦ τετραγώνου, ποὺ περικλείεται ἀπὸ τὶς ὁδοὺς Μ. Ἀλεξάνδρου, Ἁγίου Γεωργίου, Καπ. Κώττα καὶ Ἰωάν. Μεταξᾶ.

Ἡ ἀπόφαση αὐτὴ ποὺ σχύει ἀπὸ τῆς κοινοποιήσεώς της, στοὺς παραλῆπτες νὰ δημοσιευθεῖ στὴν Ἐφημερίδα τῆς Κυβερνήσεως.

Φλώρινα 21 Μαΐου 1981

Ὁ Νομάρχης
ΑΘΑΝΑΣΙΟΣ ΔΑΛΚΑΦΟΥΚΗΣ

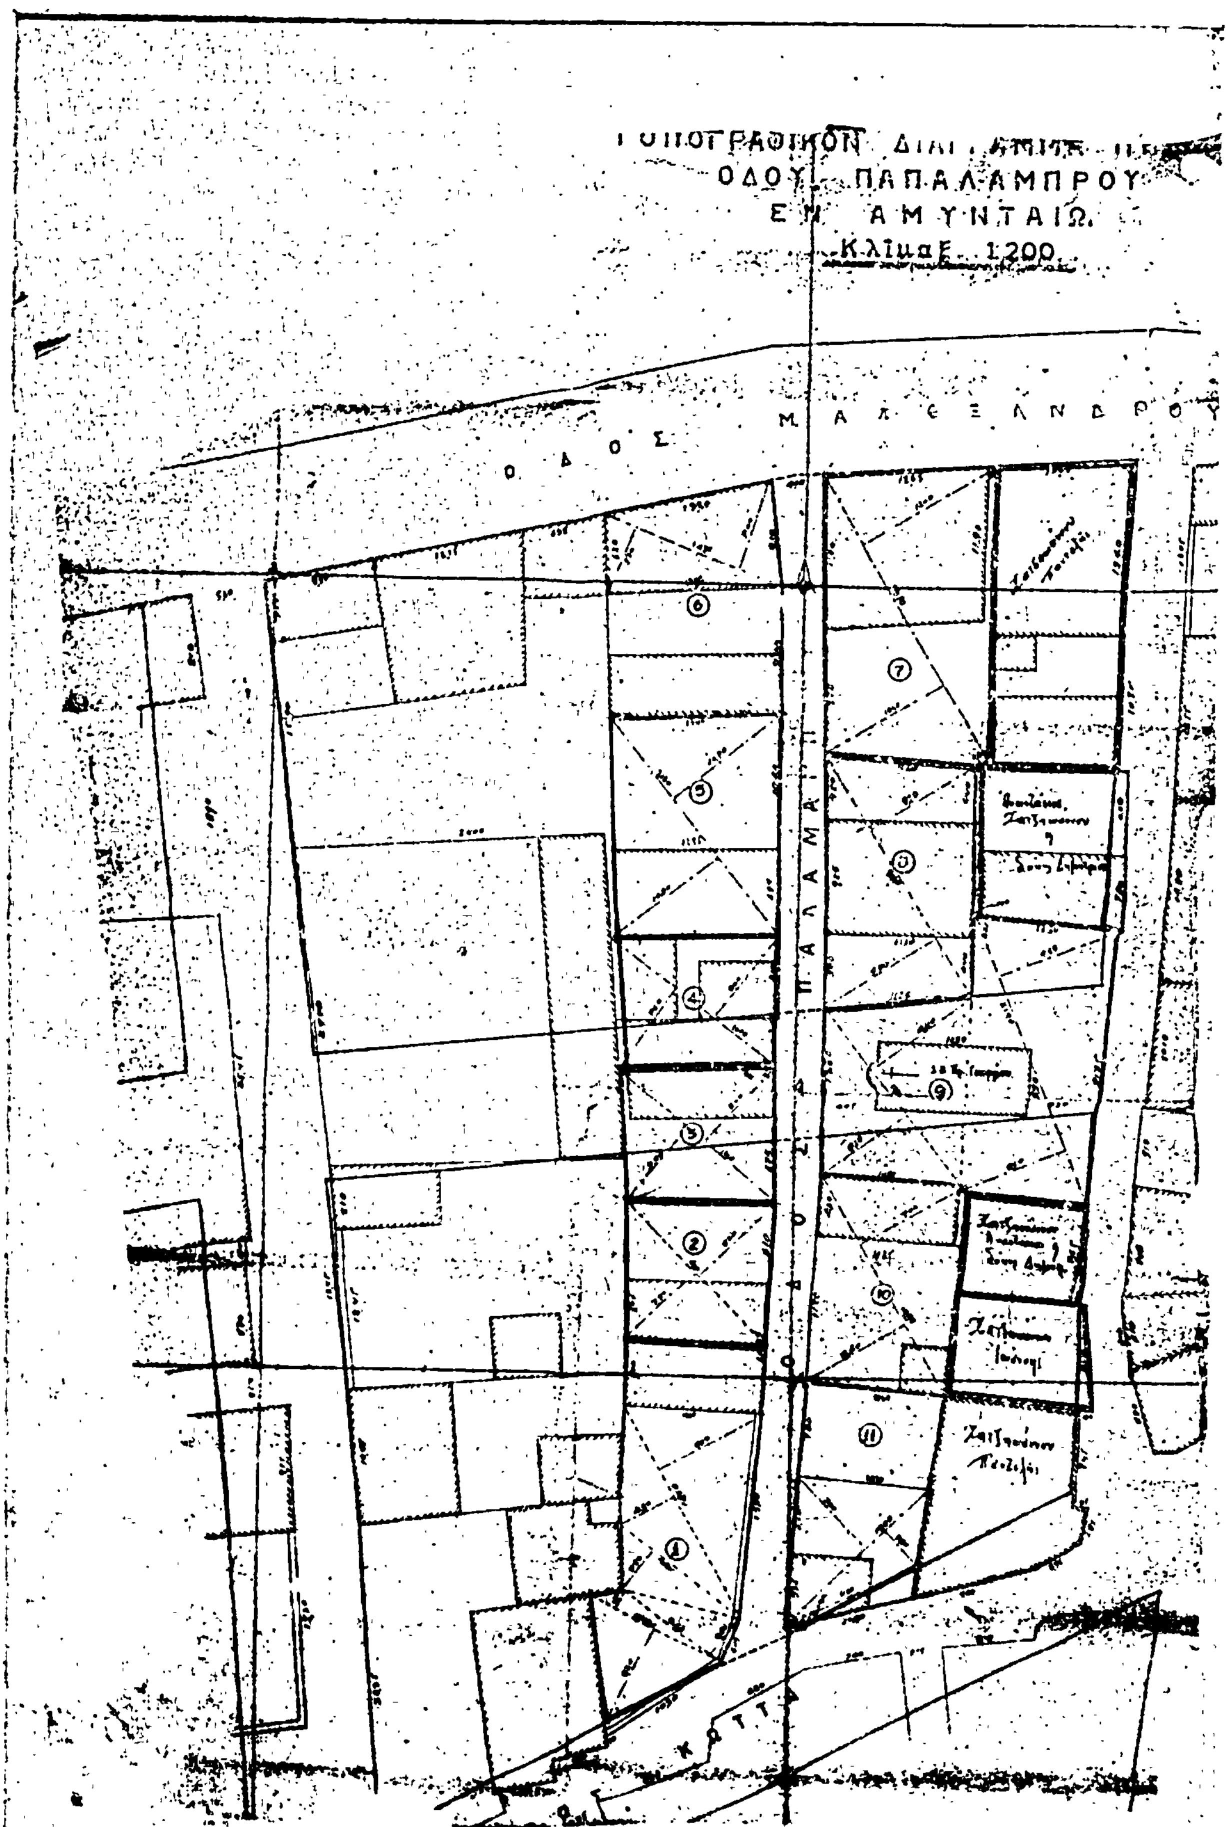
ΟΔΟΥ ΠΑΠΑΛΑΜΠΡΟΥ
ΕΝ ΑΜΥΝΤΑΙΩ.
ΟΔΟΣ ΜΑΛΕΞΑΝΔΡΟΥ
ΠΑΠΑΛΑΜ
ΚΟΤΤΑ

ΑΠΟΣΠΑΣΜΑ ΕΚ ΤΟΥ
ΣΧΕΔΙΟΥ ΠΟΛΕΩΣ ΑΜΥΝΤΑΙΟΥ
ΚΛΙΜΑΞ 1:2000

ΥΠΟΜΝΗΜΑ

① Ἰδιοκτησία Ἰωάννου Χατζηκαίου
... = 5524
... = 5300 ..... 276.54 m²

② Ἰδιοκτησία Εὐαγγέλ. Χατζουάννου ..... 122.46 m²

③ Ἰδιοκτησία Αφῶν Κώστη ..... 123.97 m²

④ Ἰδιοκτησία Ἠλία Δέτσικο ..... 124.80 m²

⑤ Ἰδιοκτησία Αφῶν Γ. Κολίτση ..... 220.45 m²

⑥ Ἰδιοκτησία Ηη όζη
... = 133.15
... = 93.34 ..... 226.49 m²

⑦ Ἰδιοκτησία Αφῶν Κολίτση ..... 291.54 m²

⑧ Ἰδιοκτησία Ανδρέα Ιωσηφίδη ..... 204.12 m²

⑨ Ἰδιοκτησία Ἱερού Ναού Ἁγ. Γεωργίου
... = 155.76
... = 201.47 ..... 357.24 m²

⑩ Ἰδιοκτησία Κων/νου Κορδίζα ..... 171.60 m²

⑪ Ἰδιοκτησία Παντελή Πολυζώη Χατζηκαίου
... = 81.12
... = 85.50
... = 2.80 ..... 179.42 m²

Ἐν Φλωρίνῃ τῇ 1966

Ο
ΣΥΝΤΑΞΑΣ

Διά τα όρια ετοίμων οικοπέδων
Ο
ΙΔΙΟΚΤΗΤΗΣ

Ἀριθ. 1344 (3)

Περὶ τροποποιήσεως τοῦ ρυμοτομικοῦ σχεδίου Ἀμυνταίου διὰ τῆς διανοίξεως πεζοδρόμου ἐντὸς τοῦ οἰκοδομικοῦ τετραγώνου τοῦ περικλειομένου ἀπὸ τὶς ὁδοὺς Καραβαγγέλη, 5ης Μεραρχίας, Π. Μελᾶ, Παπαπέτρου καὶ πλατείας Γ. Μόδη.

Ο ΝΟΜΑΡΧΗΣ ΦΛΩΡΙΝΗΣ

Ἔχοντας ὑπόψη:

1. Τὶς διατάξεις τοῦ ἀπὸ 17.7.1923 Ν. Δ/τος «περὶ σχεδίων πόλεων κλπ.», ὅπως τροποποιήθηκαν καὶ συμπληρώθηκαν μεταγενέστερα.

2. Τὸν Ν. 947/10.7.1979 «περὶ οἰκιστικῶν περιοχῶν».

3. Τὸ Ν. Δ/γμα 8/9.6.73 «περὶ ΓΟΚ».

4. Τὶς διατάξεις τοῦ Ν. 1032/1980 «περὶ συστάσεως Ὑπουργείου Χωροταξίας, Οἰκισμοῦ καὶ Περιβάλλοντος».

5. Τὶς διατάξεις τοῦ Ν. 3200/1955 «περὶ διοικητικῆς ἀποκεντρώσεως», ὅπως συμπληρώθηκε μεταγενέστερα μὲ τὰ Ν.Δ. 532/1970, Β.Δ. 712/1970, Β.Δ. 677/1971 καὶ Β.Δ. 198/1972.

6. Τὸ ἐγκεκριμένο ρυμοτομικὸ σχέδιο τοῦ Ἀμυνταίου Φλωρίνης, ποὺ ἐγκρίθηκε μὲ τὸ ἀπὸ 31.10.1950 Δ/γμα (ΦΕΚ 261 Α/9.11.1950) καὶ ἐπεκτάθηκε μὲ τὸ ἀπὸ 24.11.1954 Δ/γμα (ΦΕΚ 289 Α/27.11.54).

7. Τὶς ὑπ' ἀριθ. 97/1978, 147/1979 καὶ 258/1980 ἀποφάσεως τοῦ Δημ. Συμβουλίου Ἀμυνταίου γιὰ τὴν σχετικὴ τροποποίηση.

8. Τὴν ἀναφερόμενη στὰ πρακτικὰ τῆς 3ης συνεδρίας (πράξη 23η) τῆς 12.3.81, γνωμοδότηση τοῦ Ν.Σ.Δ.Ε. τμήματος Ν. Φλωρίνης, ποὺ ἐγκρίνει τὴ δημιουργία τοῦ προτεινομένου ἀπὸ τὸν Δῆμο Ἀμυνταίου πεζοδρόμου, γιὰ τὴν ἀσφαλῆ κυκλοφορία τῶν πεζῶν, ἀποφασίζουμε:


Ἐγκρίνουμε τὴν τροποποίηση τοῦ ρυμοτομικοῦ σχεδίου Ἀμυνταίου στὴν παραπάνω περιοχὴ ὅπως φαίνεται στὸ διάγραμμα ποὺ συνοδεύει τὴν ἀπόφασή μας, σὲ κλίμακα 1:500 καὶ εἶναι θεωρημένο ἀπὸ τὸν Προϊστάμενο τοῦ ΤΠ—ΠΕ Ν. Φλωρίνης.

Ἡ ἀπόφαση αὐτὴ νὰ δημοσιευθεῖ στὴν Ἐφημερίδα τῆς Κυβερνήσεως.

Φλώρινα, 21 Μαΐου 1981

Ὁ Νομάρχης
ΑΘΑΝΑΣΙΟΣ ΔΑΛΚΑΦΟΥΚΗΣ

ΤΟΠΟΓΡΑΦΙΚΟ ΔΙΑΓΡΑΜΜΑ
ΑΝΑΓΝΩΡΙΣΕΩΣ ΠΕΖΟΔΡΟΜΟΥ ΠΑΡΟΔΟΥ
ΜΕΤΑΞΥ ΠΛΑΤΕΙΑΣ ΑΓΟΡΑΣ ΚΑΙ 5ης ΜΕΡΑΡΧΙΑΣ
ΕΝΔΙΑΦΕΡΟΜΕΝΟΙ: ΑΦΟΙ ΠΑΠΑΪΩΑΝΝΟΥ
ΚΛ. 1:500

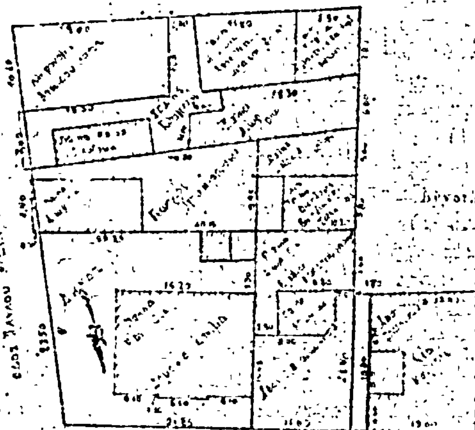




ΘΕΩΡΗΘΗΚΕ
Ο προϊστάμενος του Τμήματος Πολεοδομίας και Πολεοδομικών Εφαρμογών

Χαρ. Βαλασαλίδου - Καλαούζη

Φλώρινα: Μάιος 198[?]

-Ο-
Συντάξας

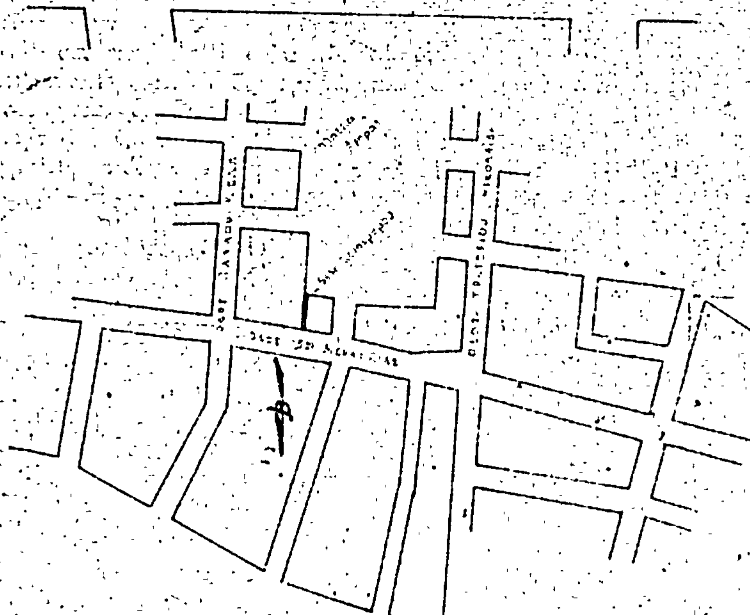

Απόσπασμα Σχεδίου Πόλεως Αμυνταίου
Κλ. 1:2000

ΑΝΑΚΟΙΝΩΣΕΙΣ

(4)

Περὶ εἰδοποιήσεως γενομένης παρακαταθέσεως ἀποζημιώσεως διὰ προσκύρωσιν οἰκοπέδου εἰς τὸ Ἄργος Ὀρεστικόν.

Βάσει τῶν ὑπ' ἀριθ. 224/1979 καὶ 13/1981 ἀποφάσεων τοῦ Μονομελοῦς Πρωτοδικείου Καστοριᾶς, δι' ὧν καθωρίσθη ἡ κατὰ μονάδα ἀποζημιώσεως προσωρινὴ ἀποζημίωσις τῶν μὲν οἰκοπέδων τῶν κειμένων εἰς Ἄργος Ὀρεστικὸν ἐπὶ τῆς ὁδοῦ Γκούσγκου καὶ ἐμφαινομένων εἰς τὴν κατ' ἐφαρμογὴν τοῦ Σχεδίου πόλεως Ἄργους Ὀρεστικοῦ συνταχθεῖσαν ὑπὸ τοῦ Γραφείου Πολεοδομίας Καστορίας ὑπ' ἀριθ. 27/1978 Πρᾶξιν τακτοποιήσεως καὶ εἰς τὸ συνοδεῦον ταύτην οἰκεῖον Τοπογραφικὸν Διάγραμμα, εἰς δραχμὰς 7.500, κατὰ μ2 τῶν δὲ περιφράξεων αὐτῶν εἰς δραχμὰς 400, κατὰ μ3, ὑπὸ τοῦ Φωτίου Μιχ. Παγουνοπούλου κατοίκου Νοστίμου - Βοΐου κατετέθησαν εἰς τὸ ἐν Ἄργει Ὀρεστικῷ Γραφεῖον τοῦ Ταμείου Παρακαταθηκῶν καὶ Δανείων ὑπὲρ καὶ ἐπ' ὀνόματι τῆς Πολυξένης χήρας Ἡρακλέους Σαμαρᾶ κατοίκου Ἄργους Ὀρεστικοῦ δέκα ἐννέα χιλιάδες ἑξακόσιαι ἑβδομήκοντα (19.670) δραχμαὶ ἐν ὅλῳ, ἐξ ὧν δραχμαὶ δέκα ὀκτὼ χιλιάδες ἑπτακόσιαι πεντήκοντα (18.750) διὰ τὸ εἰς τὴν ὑπὸ τὸν ἀριθ. (2) ἐμφαινομένην αὐτόθι ἰδιοκτησίαν τοῦ καταθέτου προσκυρούμενον καὶ ὑπὸ τὰ στοιχεῖα 1-2-10-1 ἐμβαδοῦ 2,50 μ2 τμῆμα οἰκοπέδου τῆς ὑπὸ τὸν ἀριθ. (4) ἐμφαινομένης αὐτόθι ἰδιοκτησίας τῆς ὑπὲρ ἧς ὡς ἄνω ἡ κατάθεσις αὕτη καὶ δραχμαὶ ἐννεακόσιαι εἴκοσι (920) διὰ τὴν περίφραξιν αὐτῆς, συμφώνως πρὸς τὸ ἄρθρον 24 τοῦ ἀπὸ 29 - 30 Ἀπριλίου 1953 Διατάγματος περὶ Κωδικοποιήσεως τῆς περὶ ἀναγκαστικῶν ἀπαλλοτριώσεων Νομοθεσίας, ὡς τοῦτο ἐτροποποιήθη μεταγενεστέρως, ἐκδοθέντος πρὸς τοῦτο τοῦ ὑπ' ἀριθ. 24 ἀπὸ 28 Ἀπριλίου 1981 ἰσοπόσου γραμματίου συστάσεως παρακαταθήκης τοῦ Ταμείου Παρακαταθηκῶν καὶ Δανείων κατατεθέντος εἰς τὸν Συμβολαιογράφον Ἄργους Ὀρεστικοῦ Βασίλειον Σταμπουλίδην διὰ τῆς ὑπ' ἀριθ. 11607/81 Πράξεως αὐτοῦ νομίμως κοινοποιηθείσης.

Ἐν Καστορίᾳ τῇ 17 Ἰουλίου 1981

Ὁ Πληρεξούσιος Δικηγόρος
ΧΑΡΑΛ. Θ. ΔΗΜΟΥ

(Ἀριθμὸς τριπλοτύπου 26659 τοῦ Α' Δημοσ. Ταμ. Ἀθηνῶν)

(5)

Περὶ εἰδοποιήσεως παρακαταθέσεως ἀποζημιώσεως ρυμοτομουμένων τμημάτων εἰς Ἄργος Ὀρεστικόν.

Κατόπιν τῶν ὑπ' ἀριθ. 224/1979 καὶ 13/1981 ἀποφάσεων τοῦ Μονομελοῦς Πρωτοδικείου Καστορίας, δι' ὧν καθωρίσθη προσωρινῶς ἡ κατὰ μονάδα ἀποζημίωσις τῶν μὲν οἰκοπέδων τῶν κειμένων εἰς Ἄργος Ὀρεστικὸν ἐπὶ τῆς ὁδοῦ Γκούσγκου καὶ ἐμφαινομένων εἰς τὴν κατ' ἐφαρμογὴν τοῦ Σχεδίου πόλεως Ἄργους Ὀρεστικοῦ συνταχθεῖσαν ὑπὸ τοῦ Γραφείου Πολεοδομίας Καστορίας ὑπ' ἀριθ. 27/1978 Πρᾶξιν τακτοποιήσεως καὶ ἀναλογισμοῦ ἀποζημιώσεως καὶ εἰς τὸ συνοδεῦον τὴν Πρᾶξιν ταύτην οἰκεῖον Τοπογραφικὸν Διάγραμμα, εἰς δραχμὰς 7.500.– κατὰ μ2, τῶν δὲ περιφράξεων εἰς δραχ. 400.– κατὰ μ3, ὑπὸ τοῦ Φωτίου Παγουνοπούλου τοῦ Μιχαήλ, κατοίκου Νοστίμου—Βοΐου, κατετέθησαν εἰς τὸ ἐν Ἄργει Ὀρεστικῷ Γραφεῖον τοῦ Ταμείου Παρακαταθηκῶν καὶ Δανείων ὑπὲρ καὶ ἐπ' ὀνόματι τῶν 1) Ἰωάννου Μητροπούλου τοῦ Παντελῆ κατοίκου Ἀθηνῶν ὁδὸς Ἀκαδημίας 81, καὶ 2) Γεωργίου Μητροπούλου τοῦ Παντελῆ, κατοίκου Θεσσαλονίκης ὁδὸς Μητροπόλεως 82, ἑκατὸν τεσσαράκοντα χιλιάδες ἑπτακόσιαι ἑβδομήκοντα πέντε (140.775) ἐν ὅλῳ, ἐξ ὧν 105.375.– δρχ. διὰ τὸ εἰς τὴν ὑπ' ἀριθ. (2) ἐμφαινομένην ἰδιοκτησίαν τοῦ καταθέτου προσκυρούμενον καὶ ὑπὸ τὰ στοιχεῖα 7–6–8–16–16'–6 τῆς ὑπ' ἀριθ. (7) ἐμφαινομένης αὐτόθι ἰδιοκτησίας τῶν ὑπὲρ ὧν ὡς ἄνω ἡ κατάθεσις τμῆμα ἐμβαδοῦ 14,10 μ2, δραχμὰς 32.625.– διὰ τὸ 1/2 τῶν ὑπὸ τὰ στοιχεῖα 8 – 38 – 39 – 8 ἐμβαδοῦ 0,40μ2 καὶ 16 – 37 – 38 – 39 – 16 ἐμβαδοῦ 8,30μ2 ρυμοτομουμένων τμημάτων τῆς αὐτῆς ὑπὸ τὸν ἀριθ. (7) ἐμφαινομένης εἰς τὸ ἄνω Τοπογραφικὸν Διάγραμμα ἰδιοκτησίας τῶν ὑπὲρ ὧν ἡ κατάθεσις καὶ δρχ. 2.400.– διὰ τὰς περιφράξεις τῶν προσκυρουμένων ἢ ρυμοτομουμένων ἀνωτέρω τμημάτων αὐτῆς, συμφώνως πρὸς τὸ ἄρθρον 24 τοῦ ἀπὸ 29/30 Ἀπριλίου 1953 Διατάγματος περὶ Κωδικοποιήσεως τῆς περὶ ἀναγκαστικῶν ἀπαλλοτριώσεων Νομοθεσίας, ὡς τοῦτο ἐτροποποιήθη μεταγενεστέρως, ἐκδοθέντος πρὸς τοῦτο τοῦ ὑπ' ἀριθ. 25 ἀπὸ 28 Ἀπριλίου 1981 ἰσοπόσου Γραμματίου συστάσεως παρακαταθήκης τοῦ Ταμείου Παρακαταθηκῶν καὶ Δανείων, κατατεθέντος εἰς τὸν Συμβολαιογράφον Ἄργους Ὀρεστικοῦ Βασίλειον Σταμπουλίδην διὰ τῆς ὑπ' ἀριθ. 11606/81 Πράξεώς του νομίμως κοινοποιηθείσης.

Ἐν Καστορίᾳ τῇ 17 Ἰουλίου 1981

Ὁ Πληρεξούσιος Δικηγόρος
ΧΑΡΑΛ. Θ. ΔΗΜΟΥ

(Ἀρ. Τριπλ. 26658/22.7.81 τοῦ Α' Δημ. Ταμ. Ἀθ.).

ΑΠΟ ΤΟ ΕΘΝΙΚΟ ΤΥΠΟΓΡΑΦΕΙΟ